

FERTŐHOMOK


SZERKEZETI TERV



M = 1:10000

JELMAGYARÁZAT

- Közigazgatási terület határa
 - Belterületi határ
- #### BÉÉPÍTÉSRE SZÁNT TERÜLETEK
- Kivárosias lakóterület
 - Kertvárosias lakóterület
 - Fatusás lakóterület
 - Településközponti vegyes terület
 - Kereskedelmi, gazdasági terület
 - A DÜKIG, ÜÜKIG, ÖVEZETBEN AZ ELŐSZÉR REALIZÁLÓDÓ TERÜLELEHASZNÁLÁSÁNA DÖNTÉSI ELŐZETES ÉRTÉKELÉSRE SZÁMLÁLT MINDEN TERÜLET TÖRLETTI HASZNOSÍTÁSÁT
 - Üdülőkész üdülőtérlet
 - Hévízgházás üdülőtérlet
 - Különleges terület (temető)
 - Tartékek lakóterület (folyhasznáható a terv távlatán túl, részletes szabályozás alapján)
- #### BÉÉPÍTÉSRE NEM SZÁNT TERÜLETEK
- #### MEZŐGAZDASÁGI TERÜLETEK
- Szántó
 - Rét, legelő, kaszáló
 - Szőlő, gyümölcsös, kert
- #### ERDŐK
- Gazdasági célú erdő
 - Védőerdő
- #### VÍZGAZDÁLKODÁSI TERÜLETEK
- Vízfelület
 - Nádas
 - Árok, vízfolyás
- #### KÖZLEKEDÉS
- Fűt
 - Összekötő, bekötőd
 - Béépítésre szánt területek kiszolgáló útjai
 - Béépítésre nem szánt területek kiszolgáló útjai (földutak)
 - Tervezett gyűjtőút
 - Tervezett kiszolgálóút
 - Vasút
 - Villamos vezeték és védőtávolsága
 - Nemzeti park határa

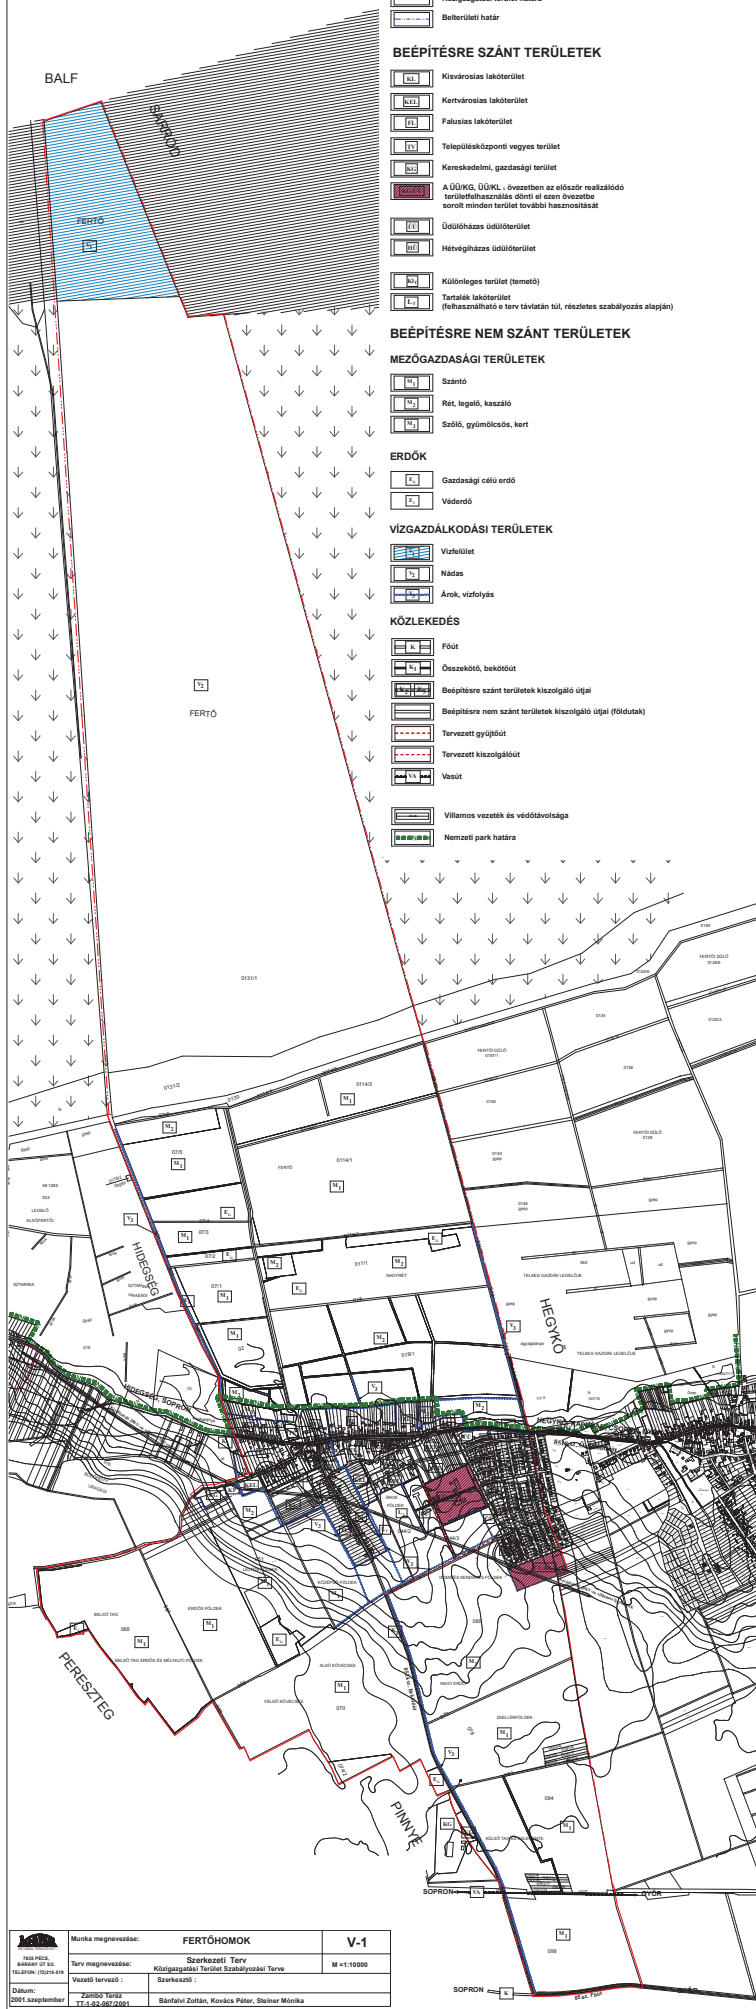

	Munka megnevezése: FERTŐHOMOK	V-1
	Terv megnevezése: Szerkezeti Terv Közigazgatási Terület Szabályozási Terve	M 1:10000
Dátum: 2001.szeptember	Zaróczy István TT-20-06/01/01	Szerkesztő: Bánfai Zoltán, Kovács Péter, Steiner Mónika

SOPRON 23. sz. 1/2001